


SL12

KOZLY

KM 852,3 - 853,7

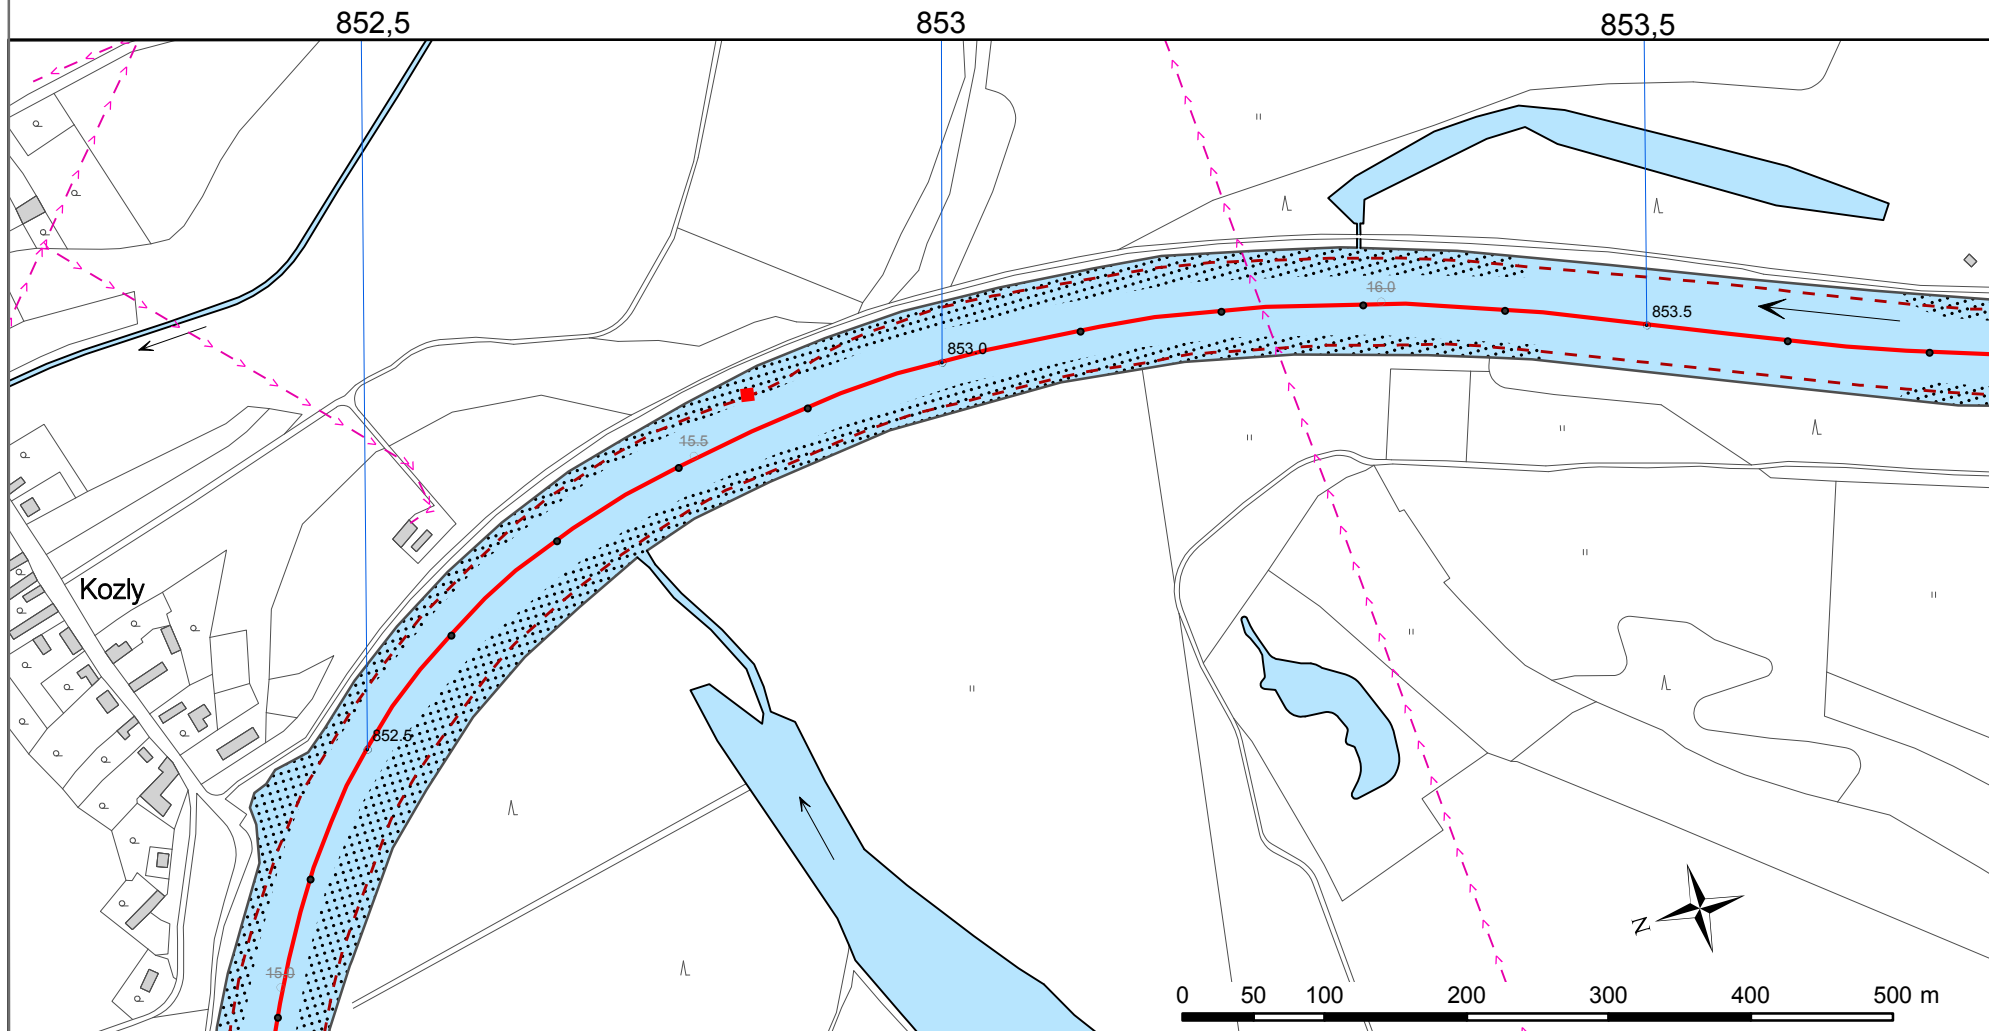

853,22 elektrické vedení