


SL70

KOJICE

KM 934,8 - 936,3

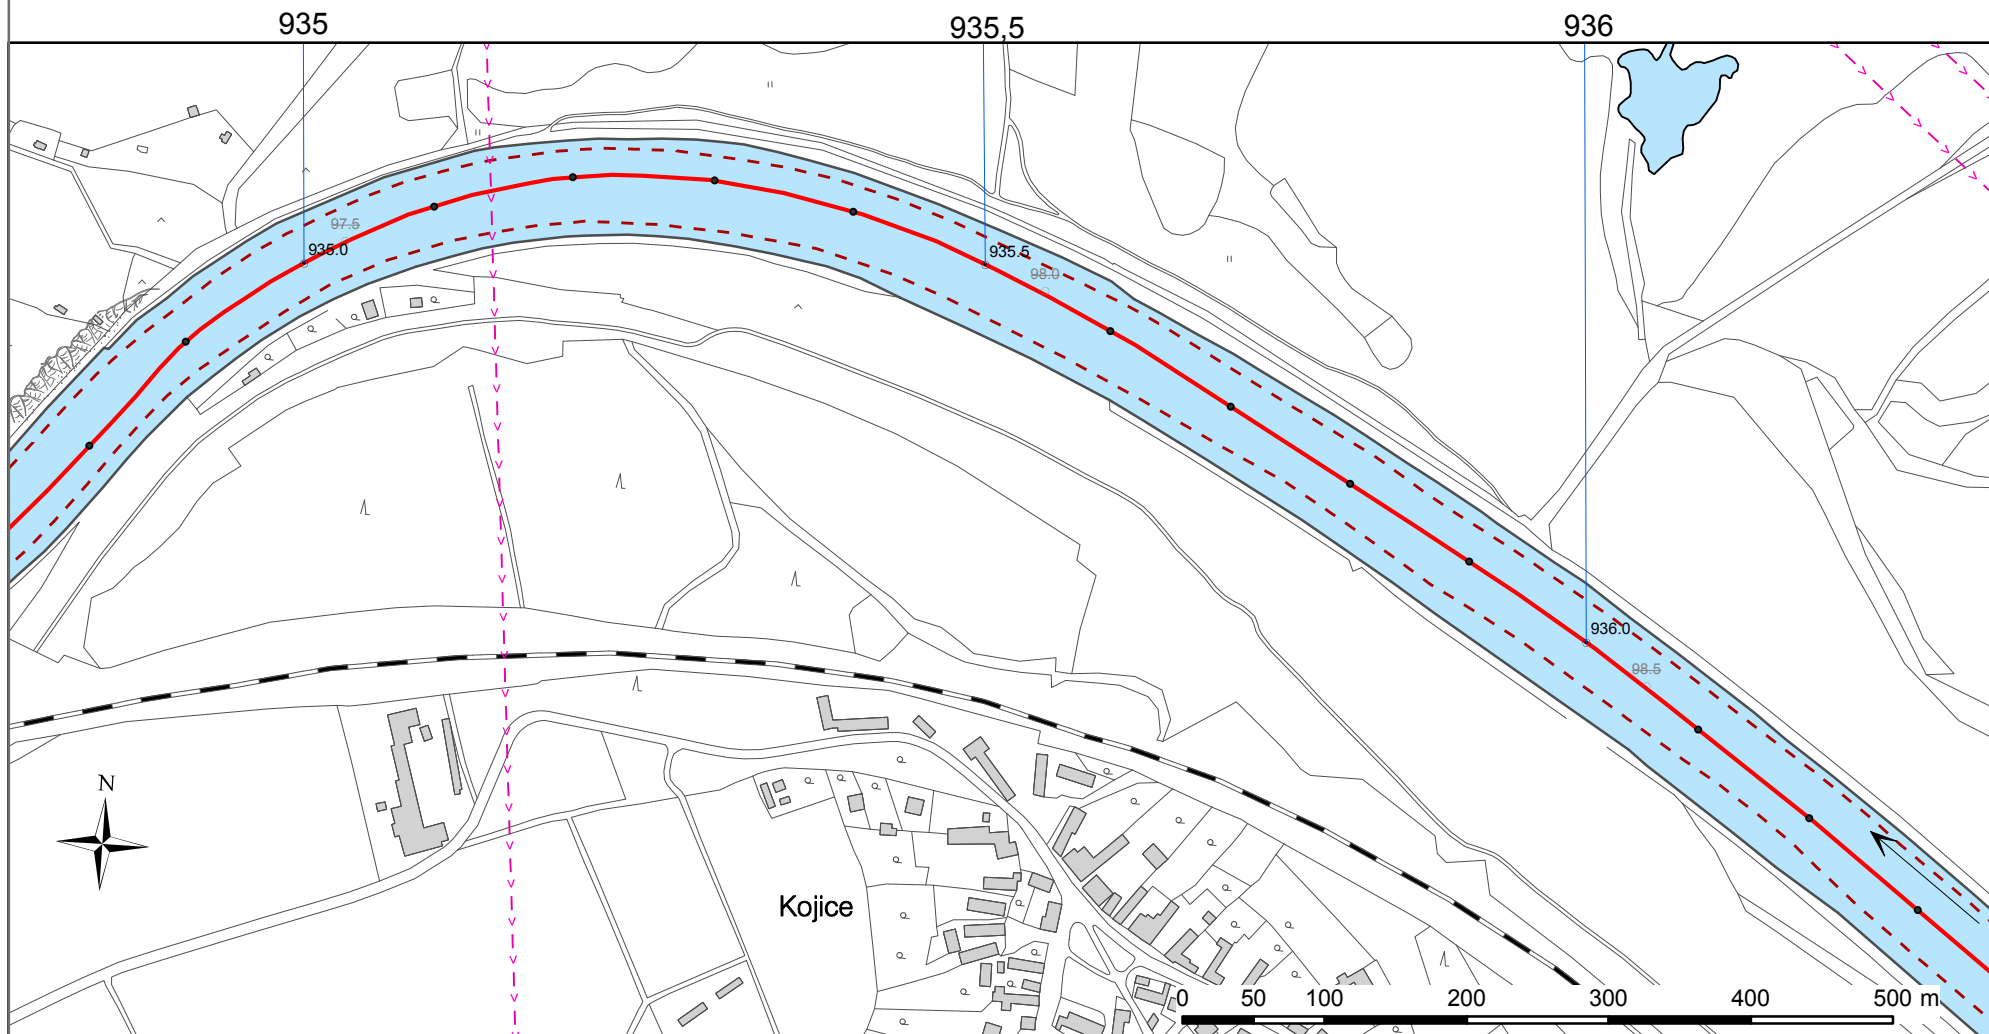

935,14 elektrické vedení