


SL73

## PŘÍSTAV CHVALETICE

KM 938,9 - 940,4

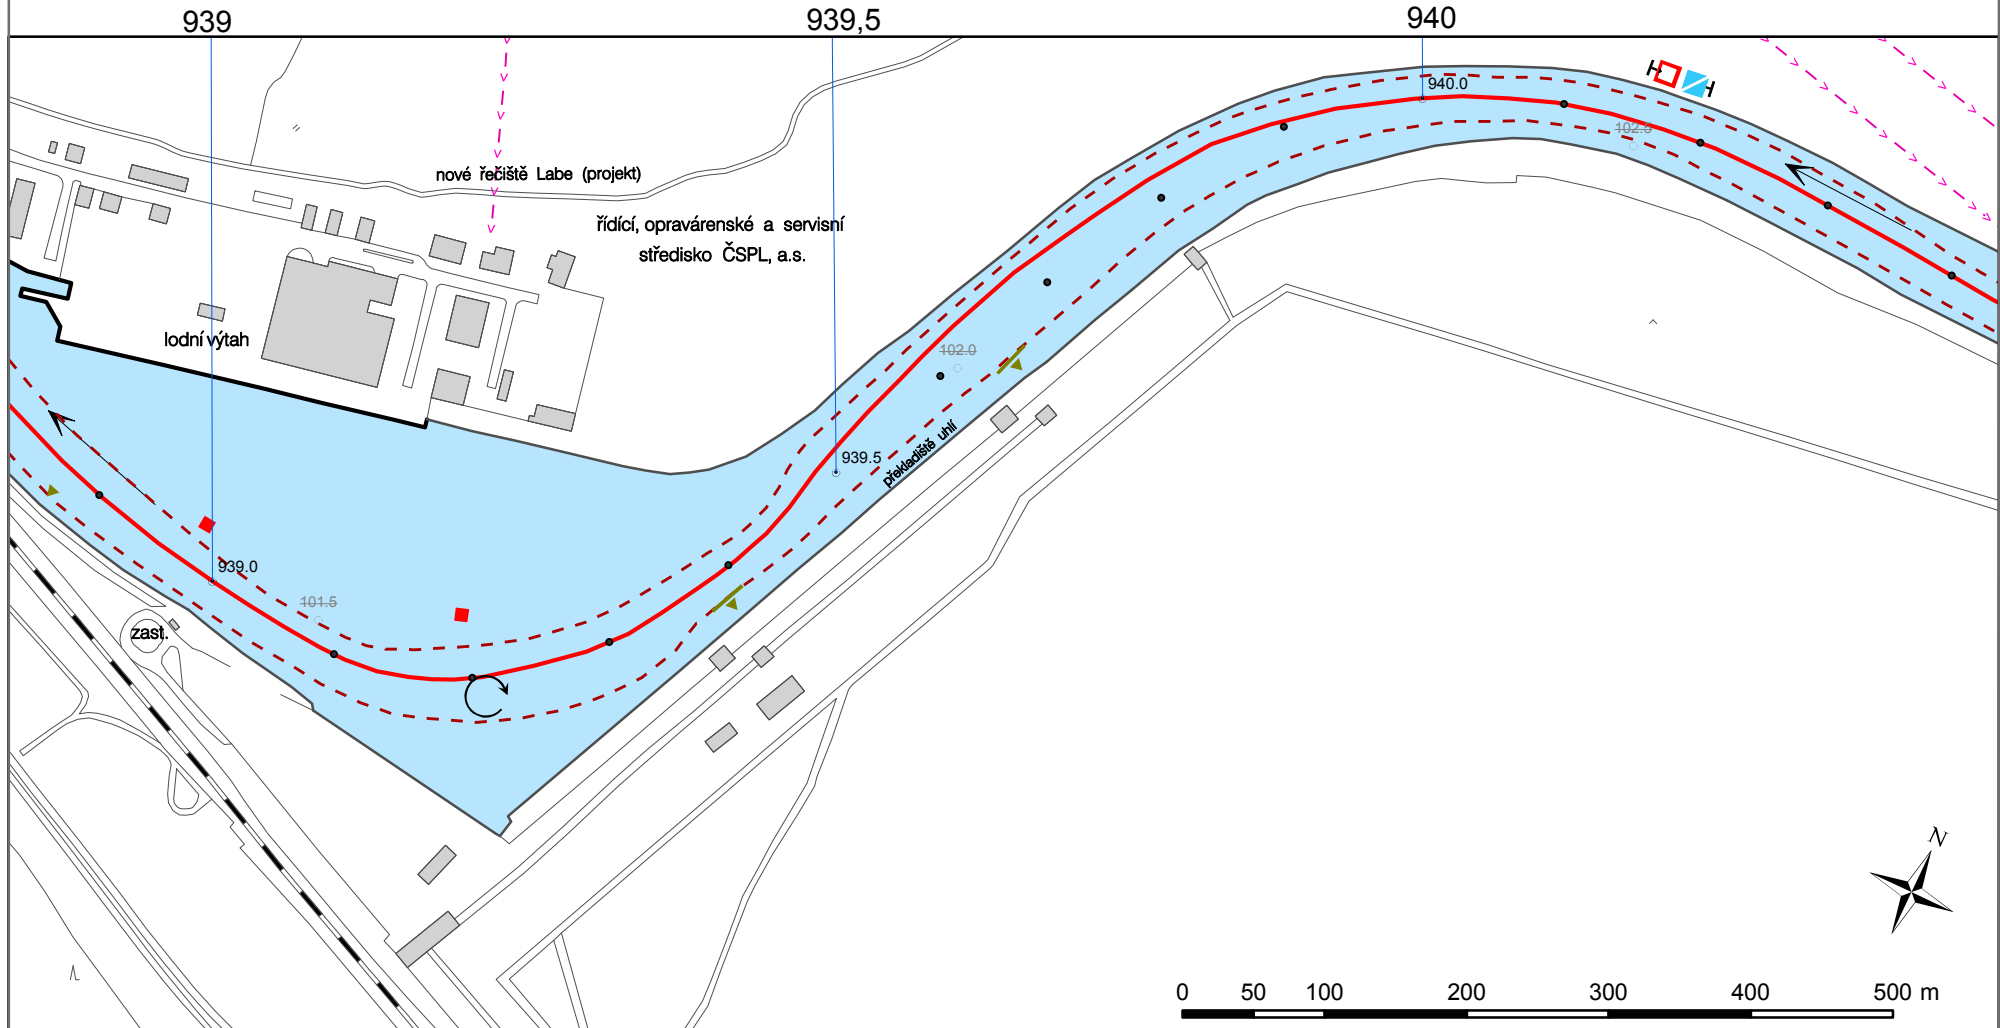

938,73 - 939,74 přístav Chvaletice